



План крыльца с устройством пандуса

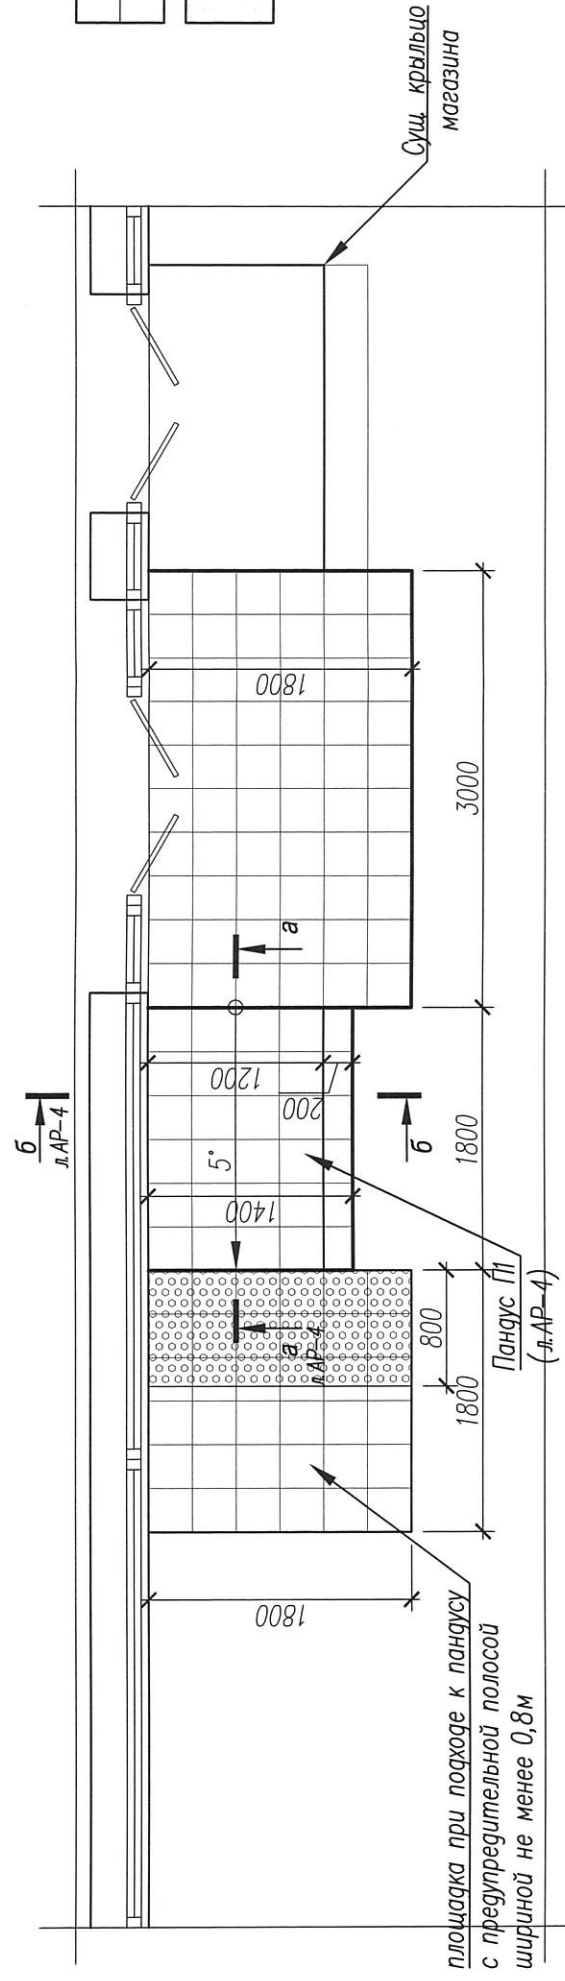

Условные обозначения:

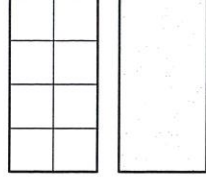

Проектируемое плиточное покрытие, тип 1

Асфальтовое покрытие (суш.)

Общий вид крыльца (после реконструкции)



1. Спецификацию элементов пандуса – см. на листе АР-4.
2. По периметру устраиваемого крыльца восстановить асфальтовое покрытие – 2,0м².
3. Предупредительную полосу при подходе к пандусу шир 0,8м выполнить по цвету и рельефу контрастирующим с окружающими поверхностями.

Инд. № подл.	Логн. и дата	Взам. инв. №
--------------	--------------	--------------

11/18 - АР.1		Устройство пандусов по адресу: г. Минск, пр-т Партизанский, 42 и ул. Ташкентская, 20/1	
Изм.	Коллич.	Лист	Исток
Разработал	Лобанова	11.18	11.18
ГАП	Лобанова	11.18	11.18
Пандус П1		Стация	Лист
Пандус П1		С	3
План крыльца с устройством пандуса		ИП Лобанова Т.А Свидетельство №192137551 г. Минск	